



A-A (1 : 10)

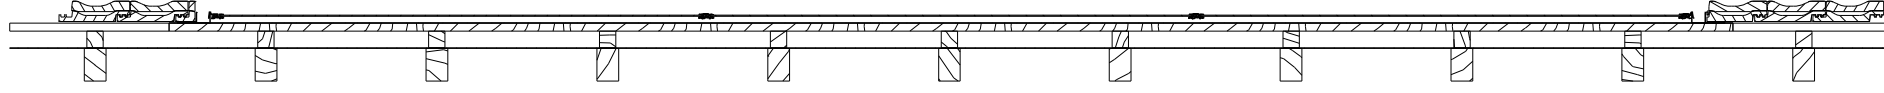




B →

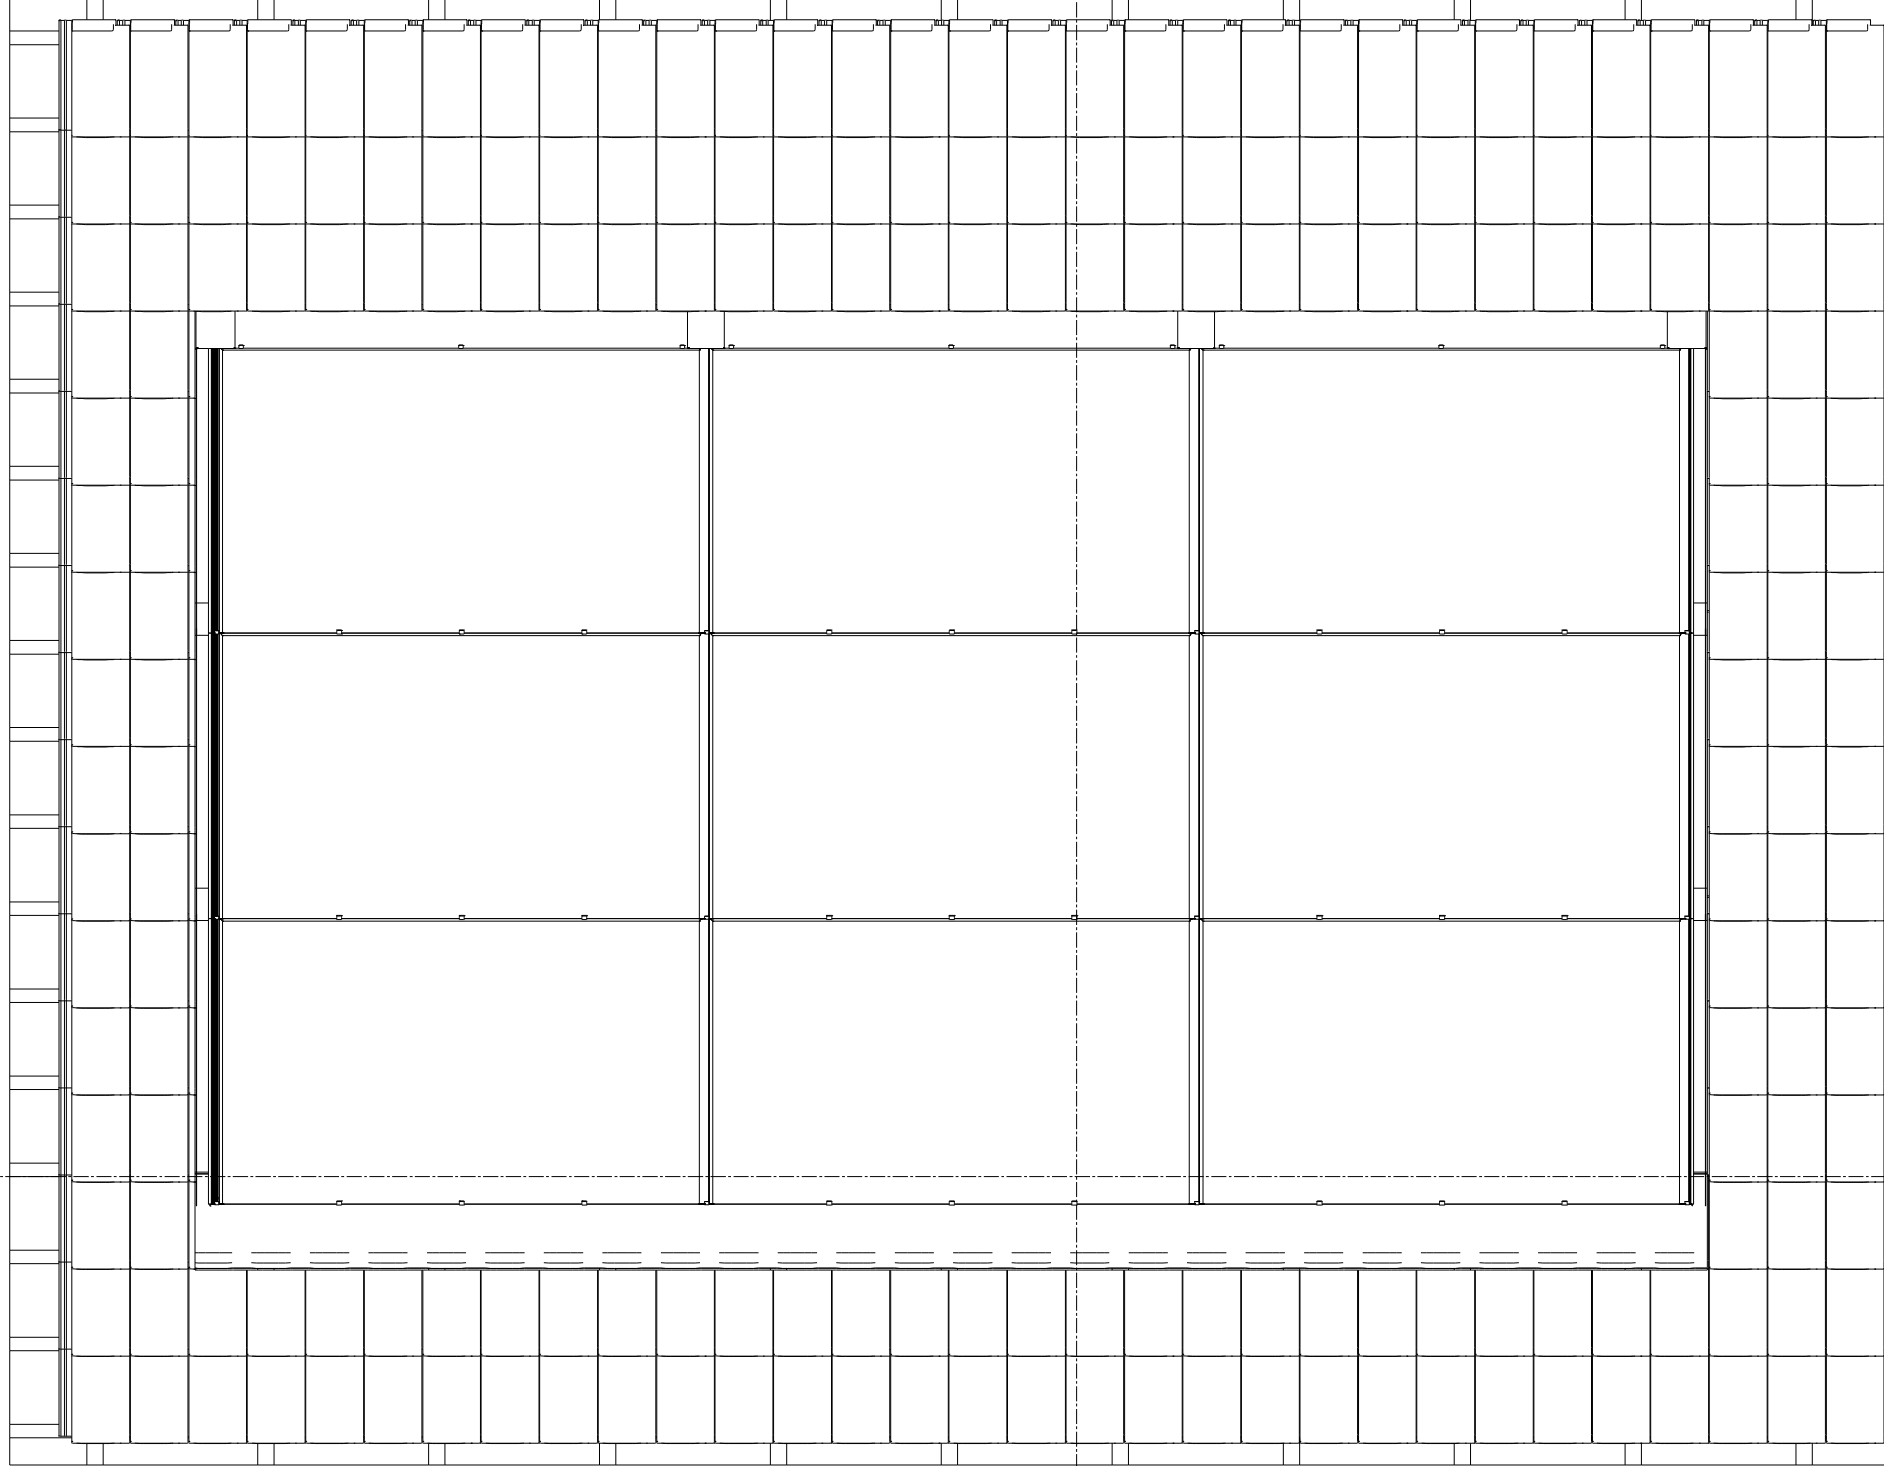

B →

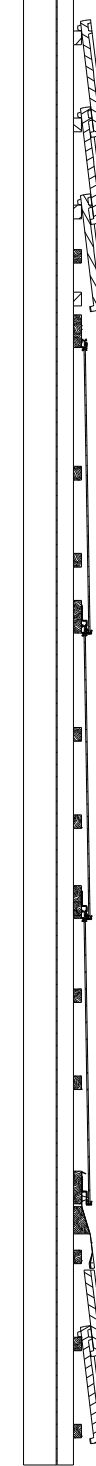B-B (1 : 10)



Montagezeichnung Solrif N				Teil	
Ansicht und Schnitte				Projekt	
PV-Modul 1820 x 1081 mm					
Produkt	Ind	Visum	Datum	Änderung	
SOLRIF N	1	RDG	27.06.2022	Solrif SOLID Seef 360-370W	
EGR:					
Ernst Schweizer AG				Gez. WH 13.06.2017	
8900 Hedingen, Schweiz				Dep.	
Telefon 044 763 61 11				Stat.	
www.ernstschweizer.ch				Blatt	
Bereich Solarsysteme				1	
					
Format				A0	
Blatt				1	
Zzeichnung/Ind				H106968	